


План земельного участка

Условный номер земельного участка 16:22:030501:76/чл1

Площадь земельного участка 3805 м²

Обозначение характерных точек границ	МСК-16 Координаты, м X	Y
1	2	3
n1	411440.72	1301174.98
n2	411464.07	1301200.58
n3	411479.56	1301214.91
n4	411508.92	1301228.15
n5	411533.89	1301239.27
n6	411549.68	1301246.82
n7	411573.87	1301262.89
n8	411588.86	1301273.83
n9	411604.02	1301287.04
n10	411626.82	1301309.35
n11	411635.01	1301319.43
n12	411660.05	1301361.70
n13	411672.32	1301385.61
n14	411681.85	1301402.72
n15	411695.28	1301418.37
n16	411719.19	1301444.13
n17	411745.84	1301473.84
n18	411761.27	1301496.09
n19	411784.12	1301531.21
n20	411802.16	1301557.30
n21	411809.48	1301571.03
n22	411831.13	1301607.38
n23	411836.68	1301619.30
n24	411850.95	1301646.97
n25	411855.32	1301659.29
n26	411856.43	1301666.71
n27	411857.13	1301702.15
n28	411859.24	1301748.54
n29	411860.10	1301770.24
n30	411858.12	1301770.55
n31	411856.59	1301771.03
n32	411856.16	1301771.17
n33	411855.14	1301771.49
n34	411854.24	1301748.75
n35	411852.13	1301702.31
n36	411851.43	1301667.13
n37	411850.45	1301660.51
n38	411846.35	1301648.96
n39	411832.19	1301621.50
n40	411826.71	1301609.72
n41	411805.13	1301573.48
n42	411797.88	1301559.91
n43	411779.97	1301534.00
n44	411757.12	1301498.88
n45	411741.91	1301476.94
n46	411715.49	1301447.50
n47	411691.55	1301421.70
n48	411677.73	1301405.59
n49	411667.91	1301387.97
n50	411655.67	1301364.12

н49	411667.91	1301387.97
н50	411655.67	1301364.12
н51	411630.90	1301322.29
н52	411623.12	1301312.73
н53	411600.63	1301290.72
н54	411585.74	1301277.74
н55	411571.01	1301266.99
н56	411547.21	1301251.18
н57	411531.80	1301243.81
н58	411506.88	1301232.71
н59	411476.77	1301219.14
н60	411460.52	1301204.11
н61	411438.76	1301180.20
н1	411440.72	1301174.98

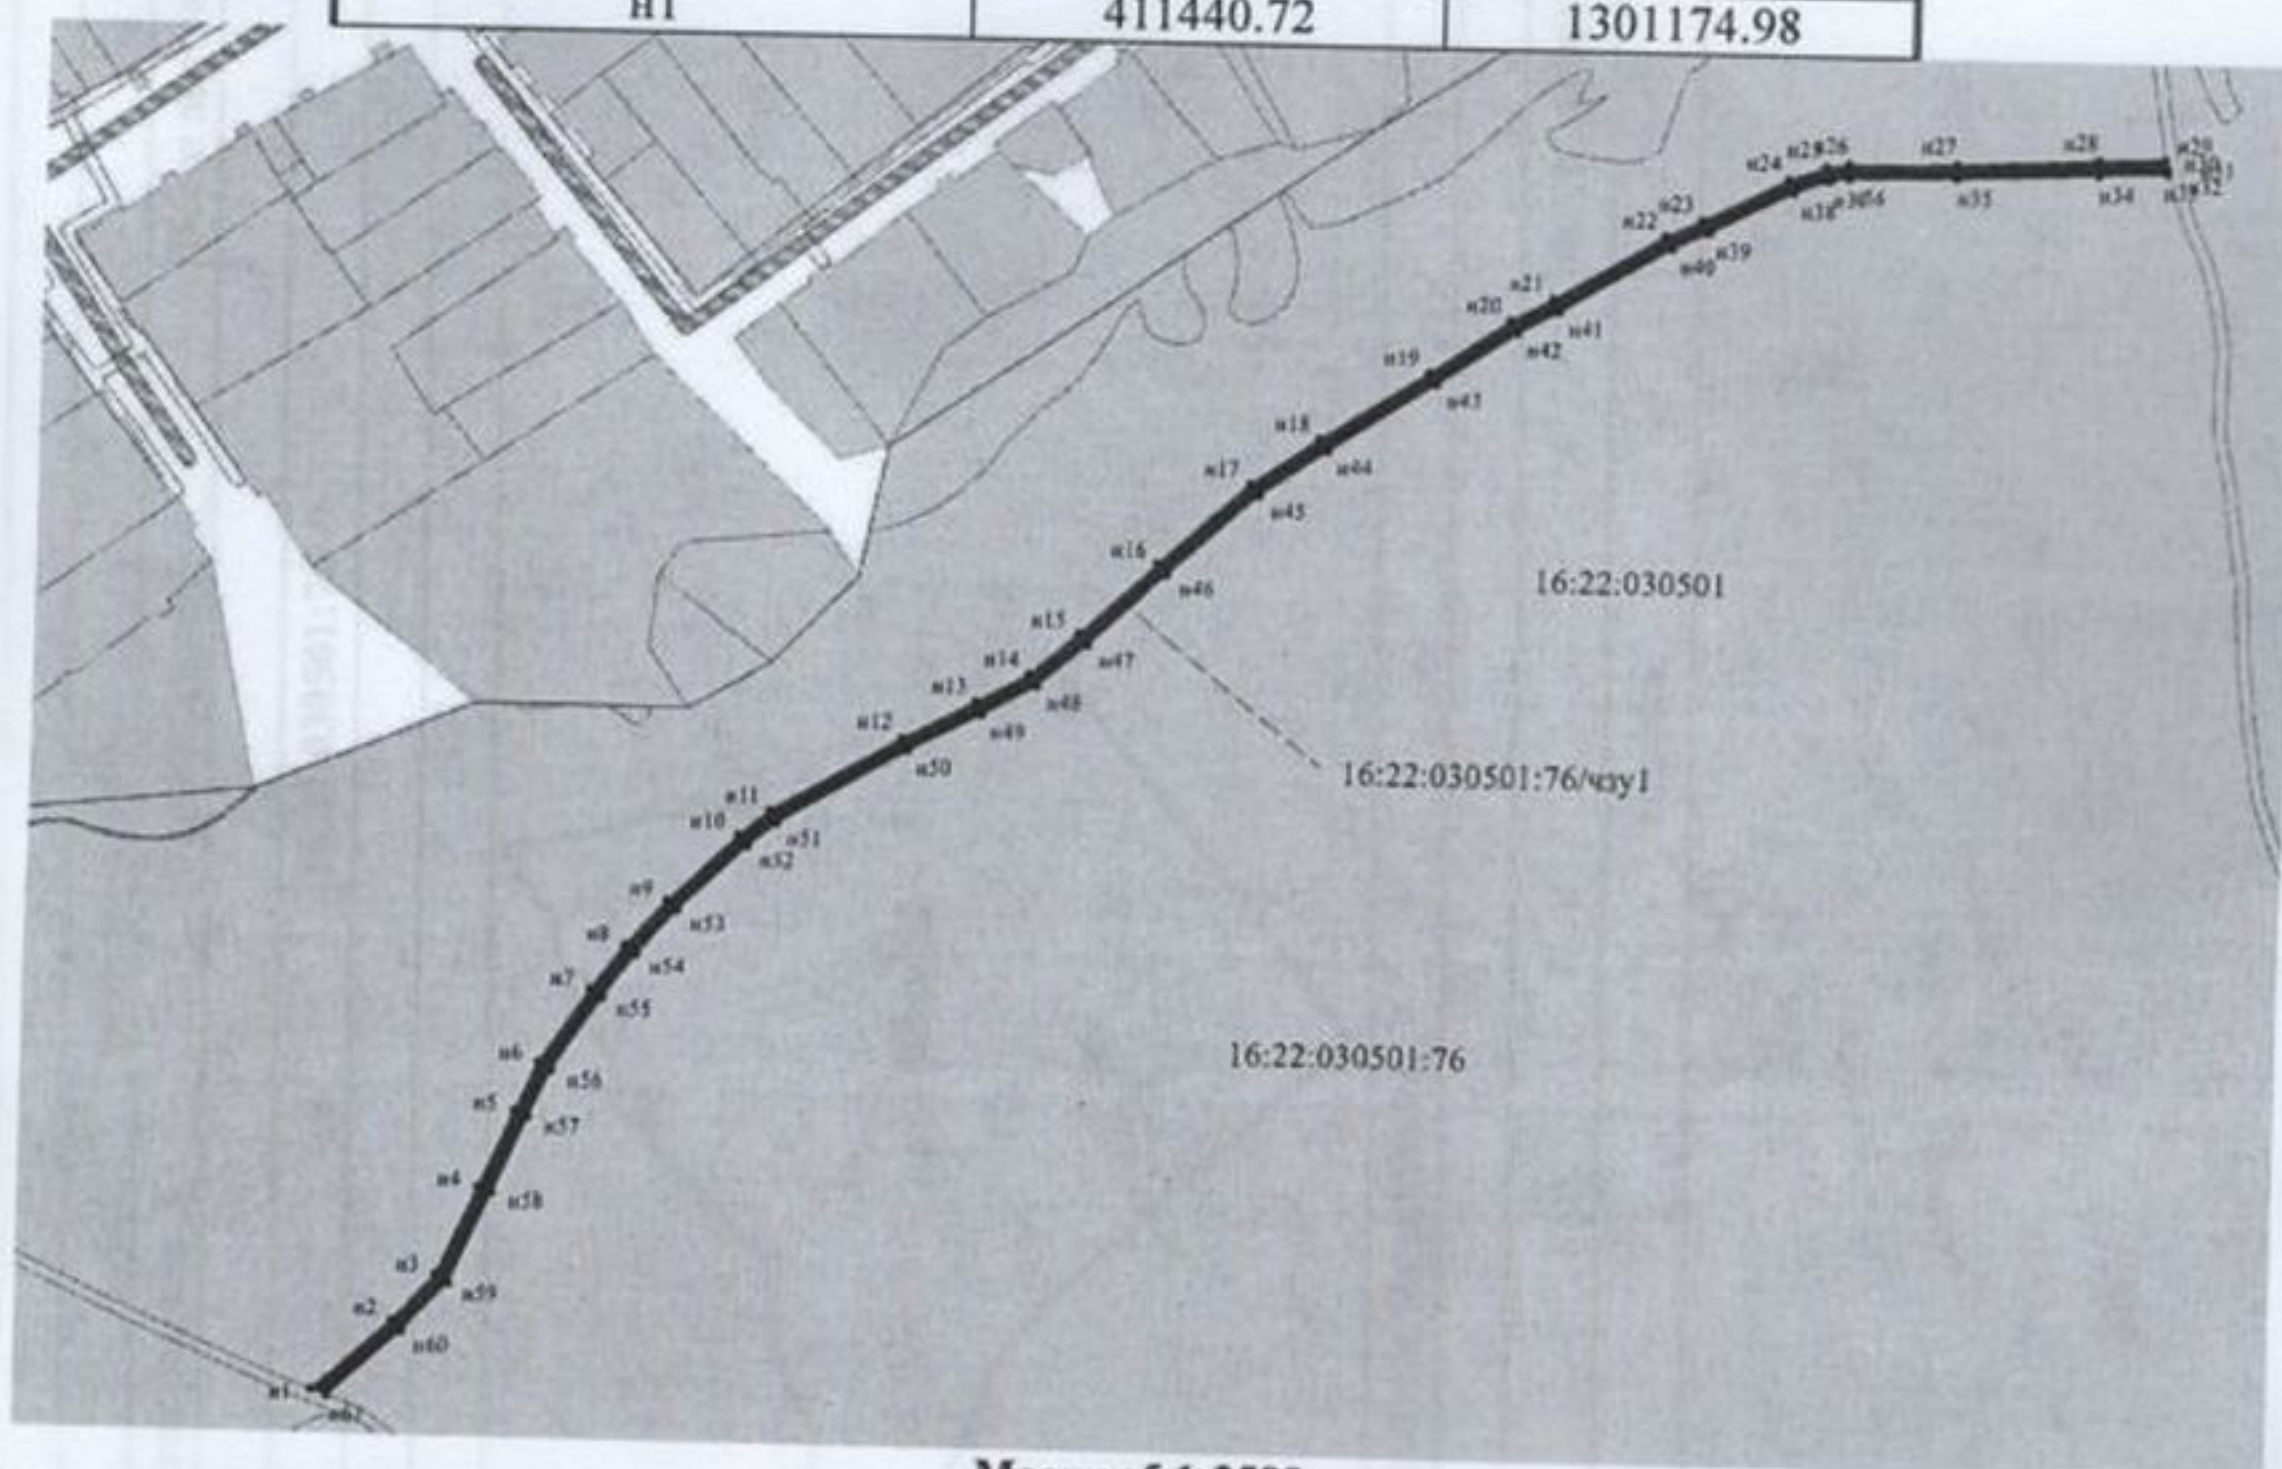

Масштаб 1:2500

Условные обозначения:

16:22:030501:76/чзуп - Условное обозначение номера части земельного участка, образованного (уточненного) на основе результатов кадастровых работ;

16:22:050501 - обозначение кадастрового квартала;

■ - существующая часть границы, имеющиеся в ЕГРН сведения о которой достаточны для определения ее местоположения;

■ - вновь образованная часть границы, сведения о которой достаточны для определения ее местоположения.

План земельного участка

Условный номер земельного участка 16:22:000000:132/чз1

Площадь земельного участка 6м²

Обозначение характерных точек границ	МСК-16 Координаты, м	
	X	Y
1	2	3
n1	411116.81	1300767.05
n2	411123.10	1300770.30
n3	411130.02	1300774.04
n4	411137.27	1300778.15
n5	411144.72	1300782.56
n6	411145.08	1300782.78
n1	411116.81	1300767.05

Условный номер земельного участка 16:22:000000:132/чз2

Площадь земельного участка 2м²

n7	411166.08	1300796.61
n8	411170.31	1300799.83
n9	411173.60	1300802.49
n10	411175.93	1300804.50
n11	411177.31	1300805.82
n7	411166.08	1300796.61

Условный номер земельного участка 16:22:000000:132/чз3

Площадь земельного участка 1м²

n12	411350.43	1301002.03
n13	411352.98	1301005.45
n14	411353.12	1301005.65
n15	411350.38	1301001.97
n12	411350.43	1301002.03

Масштаб 1:2000

Условные обозначения:

16:22:000000:132/чзу1-Условное обозначение номера части земельного участка, образованного (отчисленного) на основе результатов кадастровых работ;


16:22:030501:7-кадастровый номер обособленного земельного участка;

16:22:000000:132-кадастровый номер единого землепользования;

16:22:050501-обозначение кадастрового квартала;

-существующая часть границы, имеющиеся в ЕГРН сведения о которой достаточны для определения ее местоположения ;

-Вновь образованная часть границы, сведения о которой достаточны для определения ее местоположения.

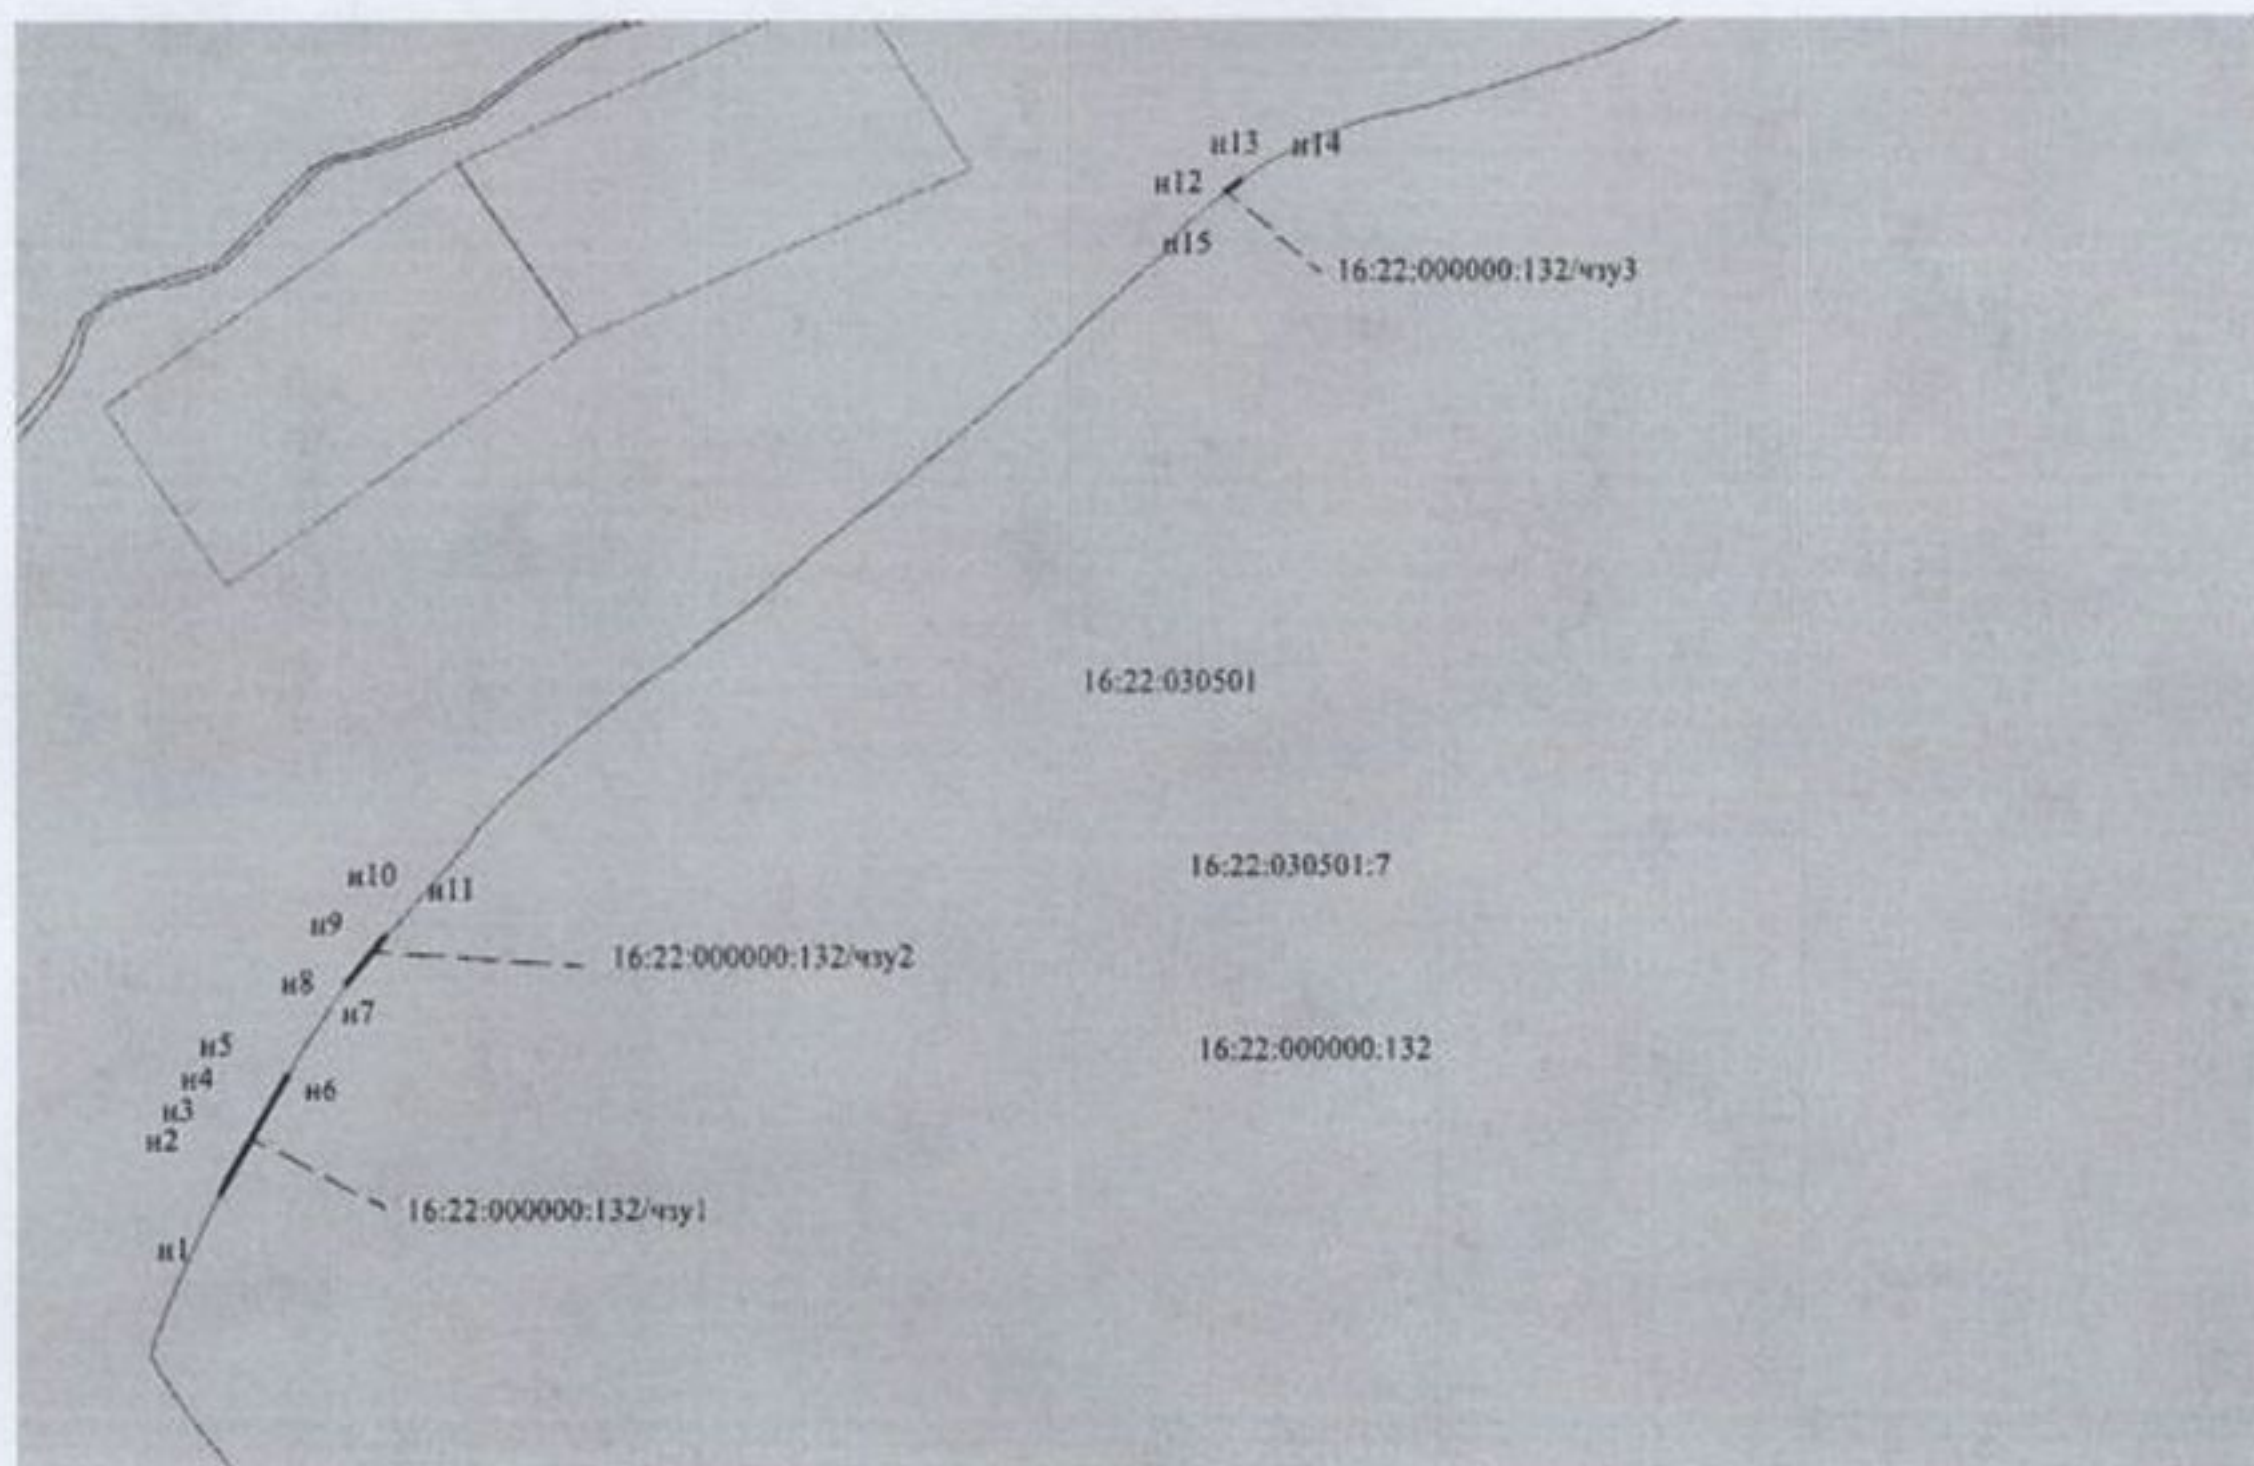

Масштаб 1:2000

Условные обозначения:

16:22:000000:132/чзу1-Условное обозначение номера части земельного участка, образованного (уточненного) на основе результатов кадастровых работ;

16:22:030501:7-кадастровый номер обособленного земельного участка;

16:22:000000:132-кадастровый номер единого землепользования;

16:22:050501-обозначение кадастрового квартала;

■ -существующая часть границы, имеющиеся в ЕГРН сведения о которой достаточны для определения ее местоположения ;

■ -Вновь образованная часть границы, сведения о которой достаточны для определения ее местоположения.

ОАО «Иркутская энергетическая компания «Иркутск»

Генеральный директор ООО «Газпром
трансгаз Иркутск»

Р.А. Калашников

2012

План земельного участка

Условный номер земельного участка 16:22:000000:132/чзу1

Площадь земельного участка 13м²

Обозначение характерных точек границ	МСК-16 Координаты, м	
	X	Y
1	2	3
n1	410104.56	1299316.73
n2	410112.33	1299324.68
n3	410104.26	1299317.17
n4	410077.75	1299291.57
n1	410104.56	1299316.73

Условный номер земельного участка 16:22:000000:132/чзу2

Площадь земельного участка 1м²

n5	410130.85	1299343.64
n6	410133.64	1299346.50
n7	410139.34	1299352.95
n5	410130.85	1299343.64

Условный номер земельного участка 16:22:000000:132/чзу3

Площадь земельного участка 26м²

n8	410395.49	1299640.83
n9	410413.41	1299662.88
n10	410396.25	1299642.73
n11	410362.53	1299604.01
n8	410395.49	1299640.83

Условный номер земельного участка 16:22:000000:132/чзу4

Площадь земельного участка 5м²

n12	410528.61	1299792.87
n13	410534.20	1299799.02
n14	410567.26	1299835.37
n15	410569.56	1299838.04
n16	410529.95	1299794.44
n12	410528.61	1299792.87

Условный номер земельного участка 16:22:000000:132/чзу5

Площадь земельного участка 2м²

n17	410740.72	1300077.52
n18	410749.06	1300093.29
n19	410751.47	1300098.41
n17	410740.72	1300077.52

Условный номер земельного участка 16:22:000000:132/чзу6

Площадь земельного участка 51м²

n20	410777.66	1300148.68
n21	410787.33	1300160.02
n22	410805.01	1300181.20
n23	410818.68	1300197.96
n24	410819.42	1300198.89
n25	410790.16	1300165.52
n26	410778.92	1300150.94
n20	410777.66	1300148.68

Условный номер земельного участка 16:22:000000:132/чзу7

Площадь земельного участка 842м²

n27	410857.75	1300244.75
n28	410875.78	1300262.90
n29	410891.07	1300284.39
n30	410917.02	1300319.89
n31	410942.04	1300353.07
n32	410966.58	1300385.66

н33	410970.98	1300392.33
н34	410980.44	1300405.82
н35	410987.19	1300415.31
н36	410998.34	1300431.71
н37	411033.28	1300485.38
н38	411041.05	1300498.26
н39	411018.54	1300467.45
н40	410997.34	1300438.20
н41	410966.84	1300395.14
н42	410941.01	1300355.97
н43	410908.40	1300309.77
н44	410887.74	1300283.05
н45	410881.16	1300273.40
н46	410867.94	1300256.99
н27	410857.75	1300244.75

Условный номер земельного участка 16:22:000000:132/чзу8

Площадь земельного участка 1м²

н47	411060.95	1300524.81
н48	411064.96	1300529.56
н49	411065.65	1300531.27
н50	411063.60	1300528.31
н47	411060.95	1300524.81

Условный номер земельного участка 16:22:000000:132/чзу9

Площадь земельного участка 1м²

н51	411073.13	1300549.40
н52	411073.95	1300551.40
н53	411073.62	1300555.51
н54	411073.61	1300551.36
н51	411073.13	1300549.40

Условный номер земельного участка 16:22:000000:132/чзу10

Площадь земельного участка 1м²

н55	411072.26	1300572.32
н56	411072.22	1300572.83
н57	411071.43	1300575.30
н55	411072.26	1300572.32

Масштаб 1:10000

Условные обозначения:

16:22:000000:132/чзу1-Условное обозначение номера части земельного участка, образованного (уточненного) на основе результатов кадастровых работ;


16:22:030501:5-кадастровый номер обособленного земельного участка;

16:22:000000:132-кадастровый номер единого землепользования;

16:22:050501-обозначение кадастрового квартала;

-существующая часть границы, имеющиеся в ЕГРН сведения о которой достаточны для определения ее местоположения ;

-Вновь образованная часть границы, сведения о которой достаточны для определения ее местоположения.

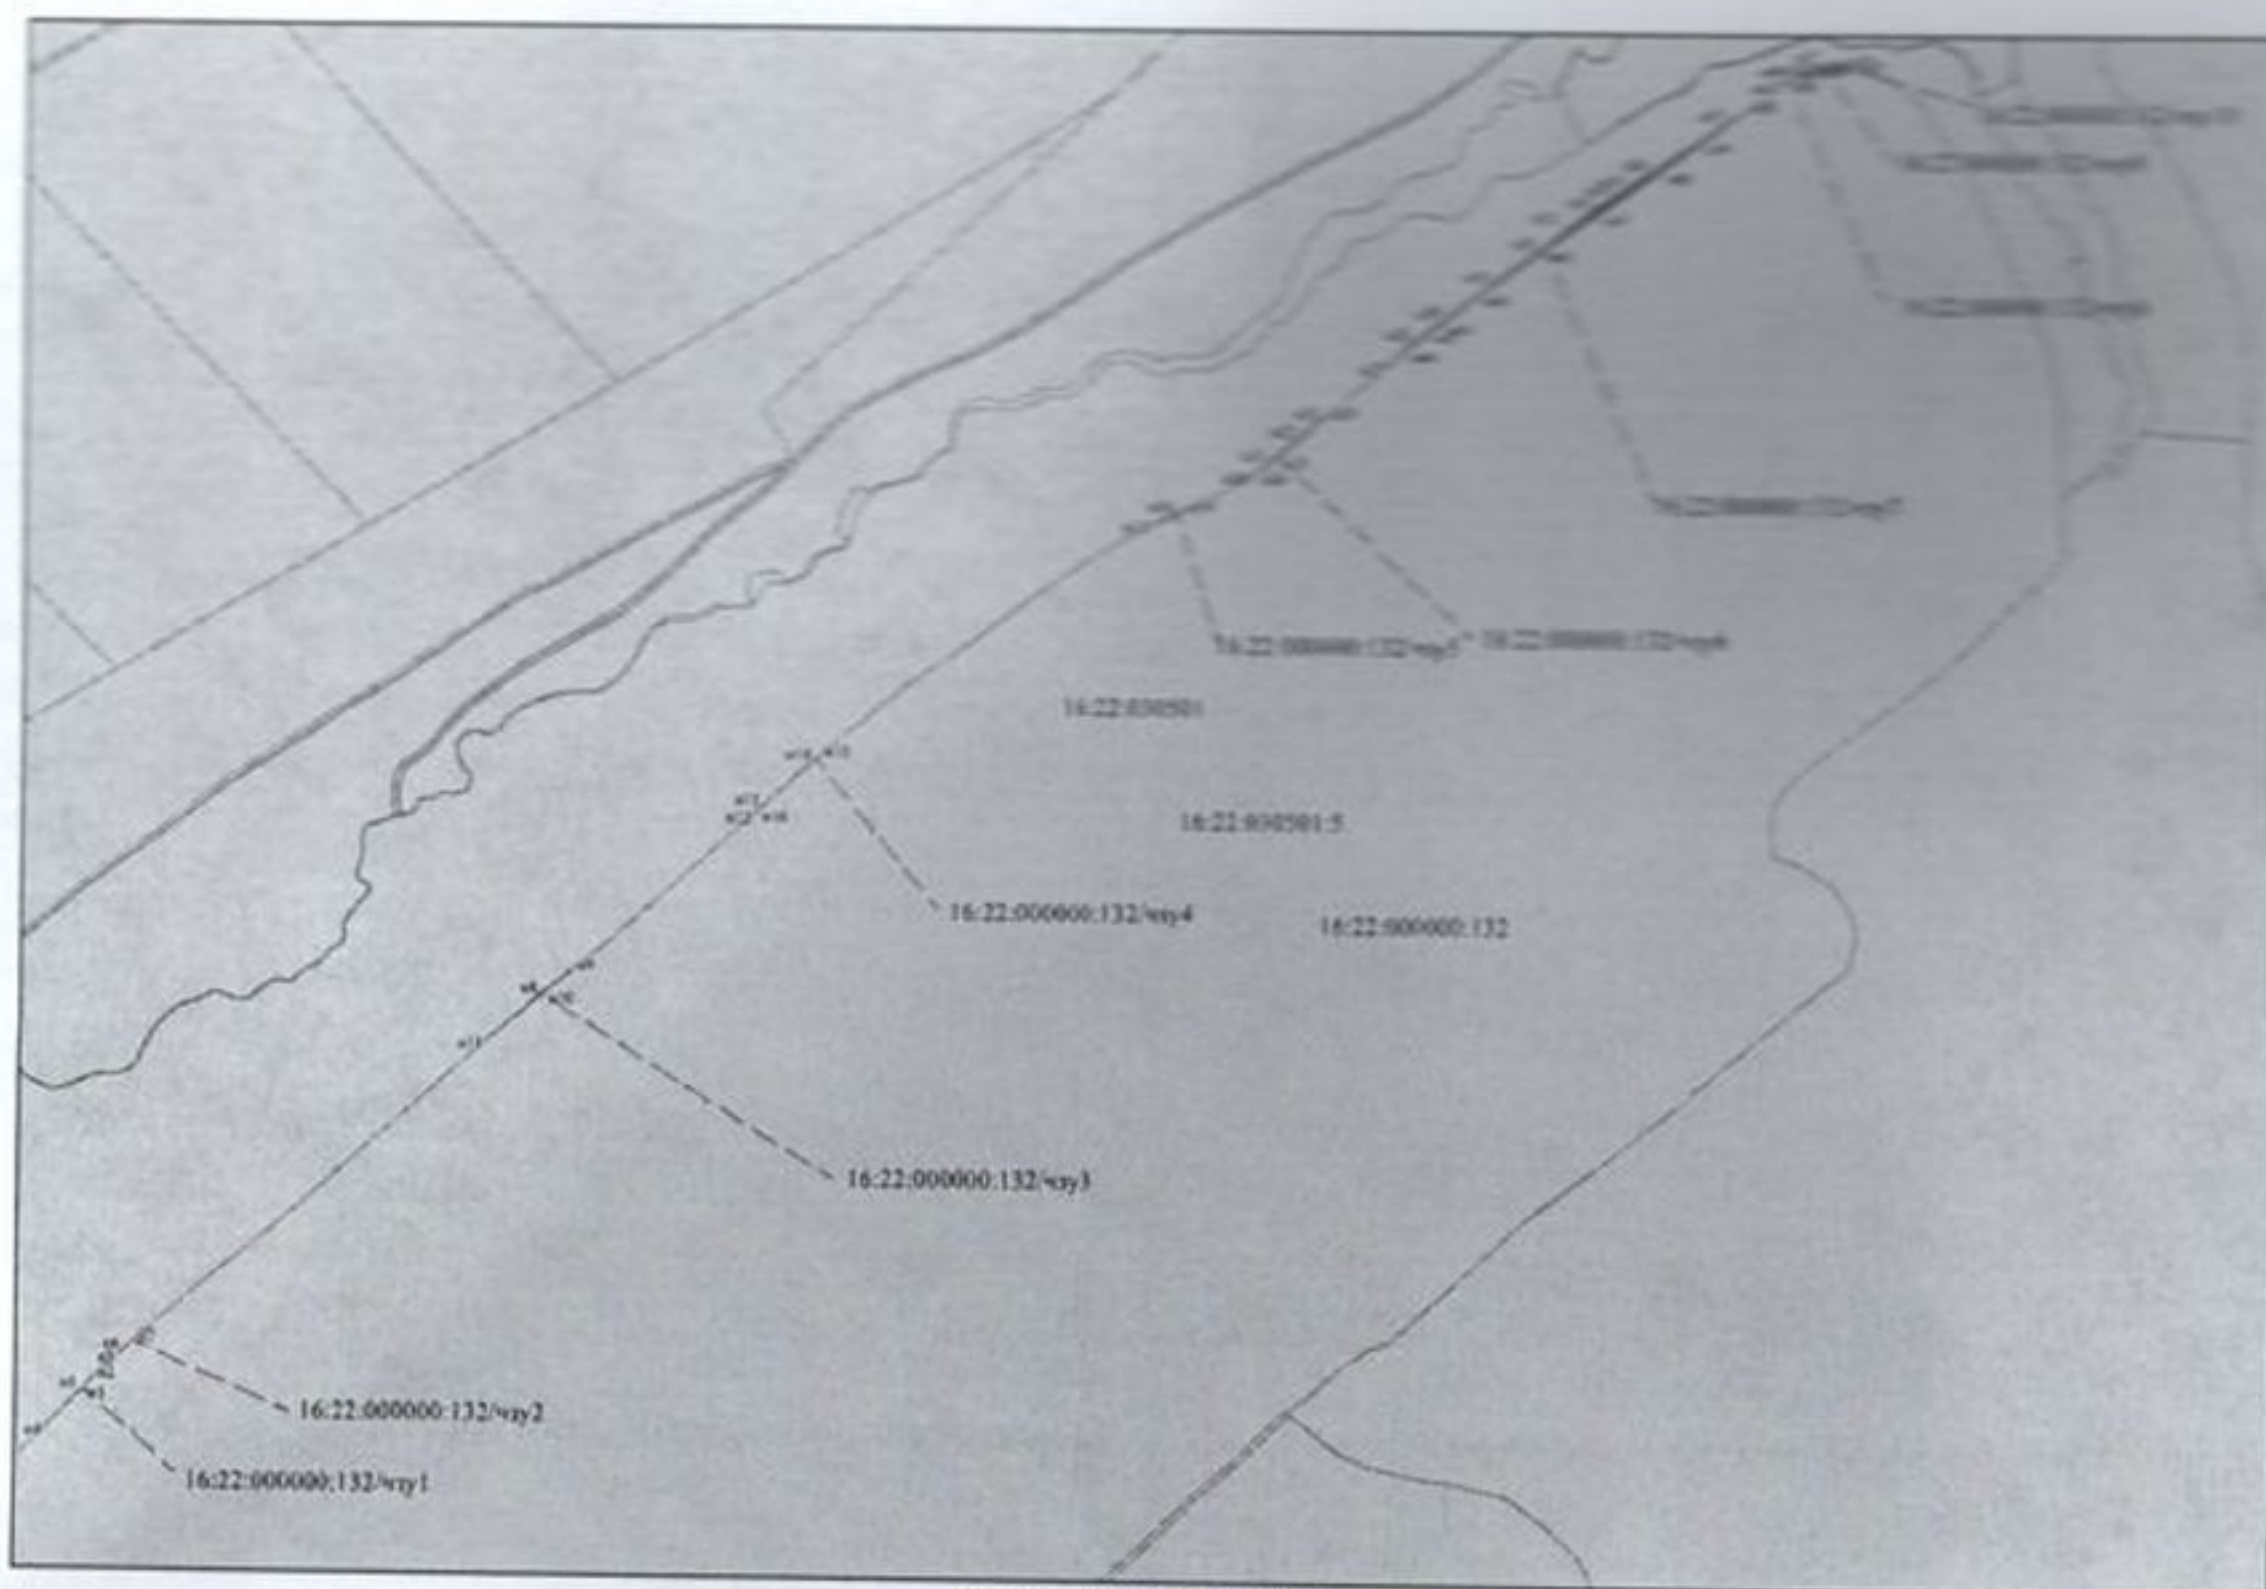

Масштаб 1:10000

Условные обозначения:

- 16:22:000000:132/чзу1-Условное обозначение номера части земельного участка, образованного (уточненного) на основе результатов кадастровых работ;
- 16:22:030501:5-кадастровый номер обособленного земельного участка;
- 16:22:000000:132-кадастровый номер единого землепользования;
- 16:22:050501-обозначение кадастрового квартала;
- существующая часть границы, имеющиеся в ЕГРН сведения о которой достаточны для определения ее местоположения ;
- Вновь образованная часть границы, сведения о которой достаточны для определения ее местоположения.

ООО «Земельная корпорация "Делта"»

Генеральный директор ООО «Земельная корпорация "Делта"»

П.А. Калитовский